


Münchner Runde - Hallenplan

Vorläufige Standplanung.
Änderungen ausdrücklich vorbehalten

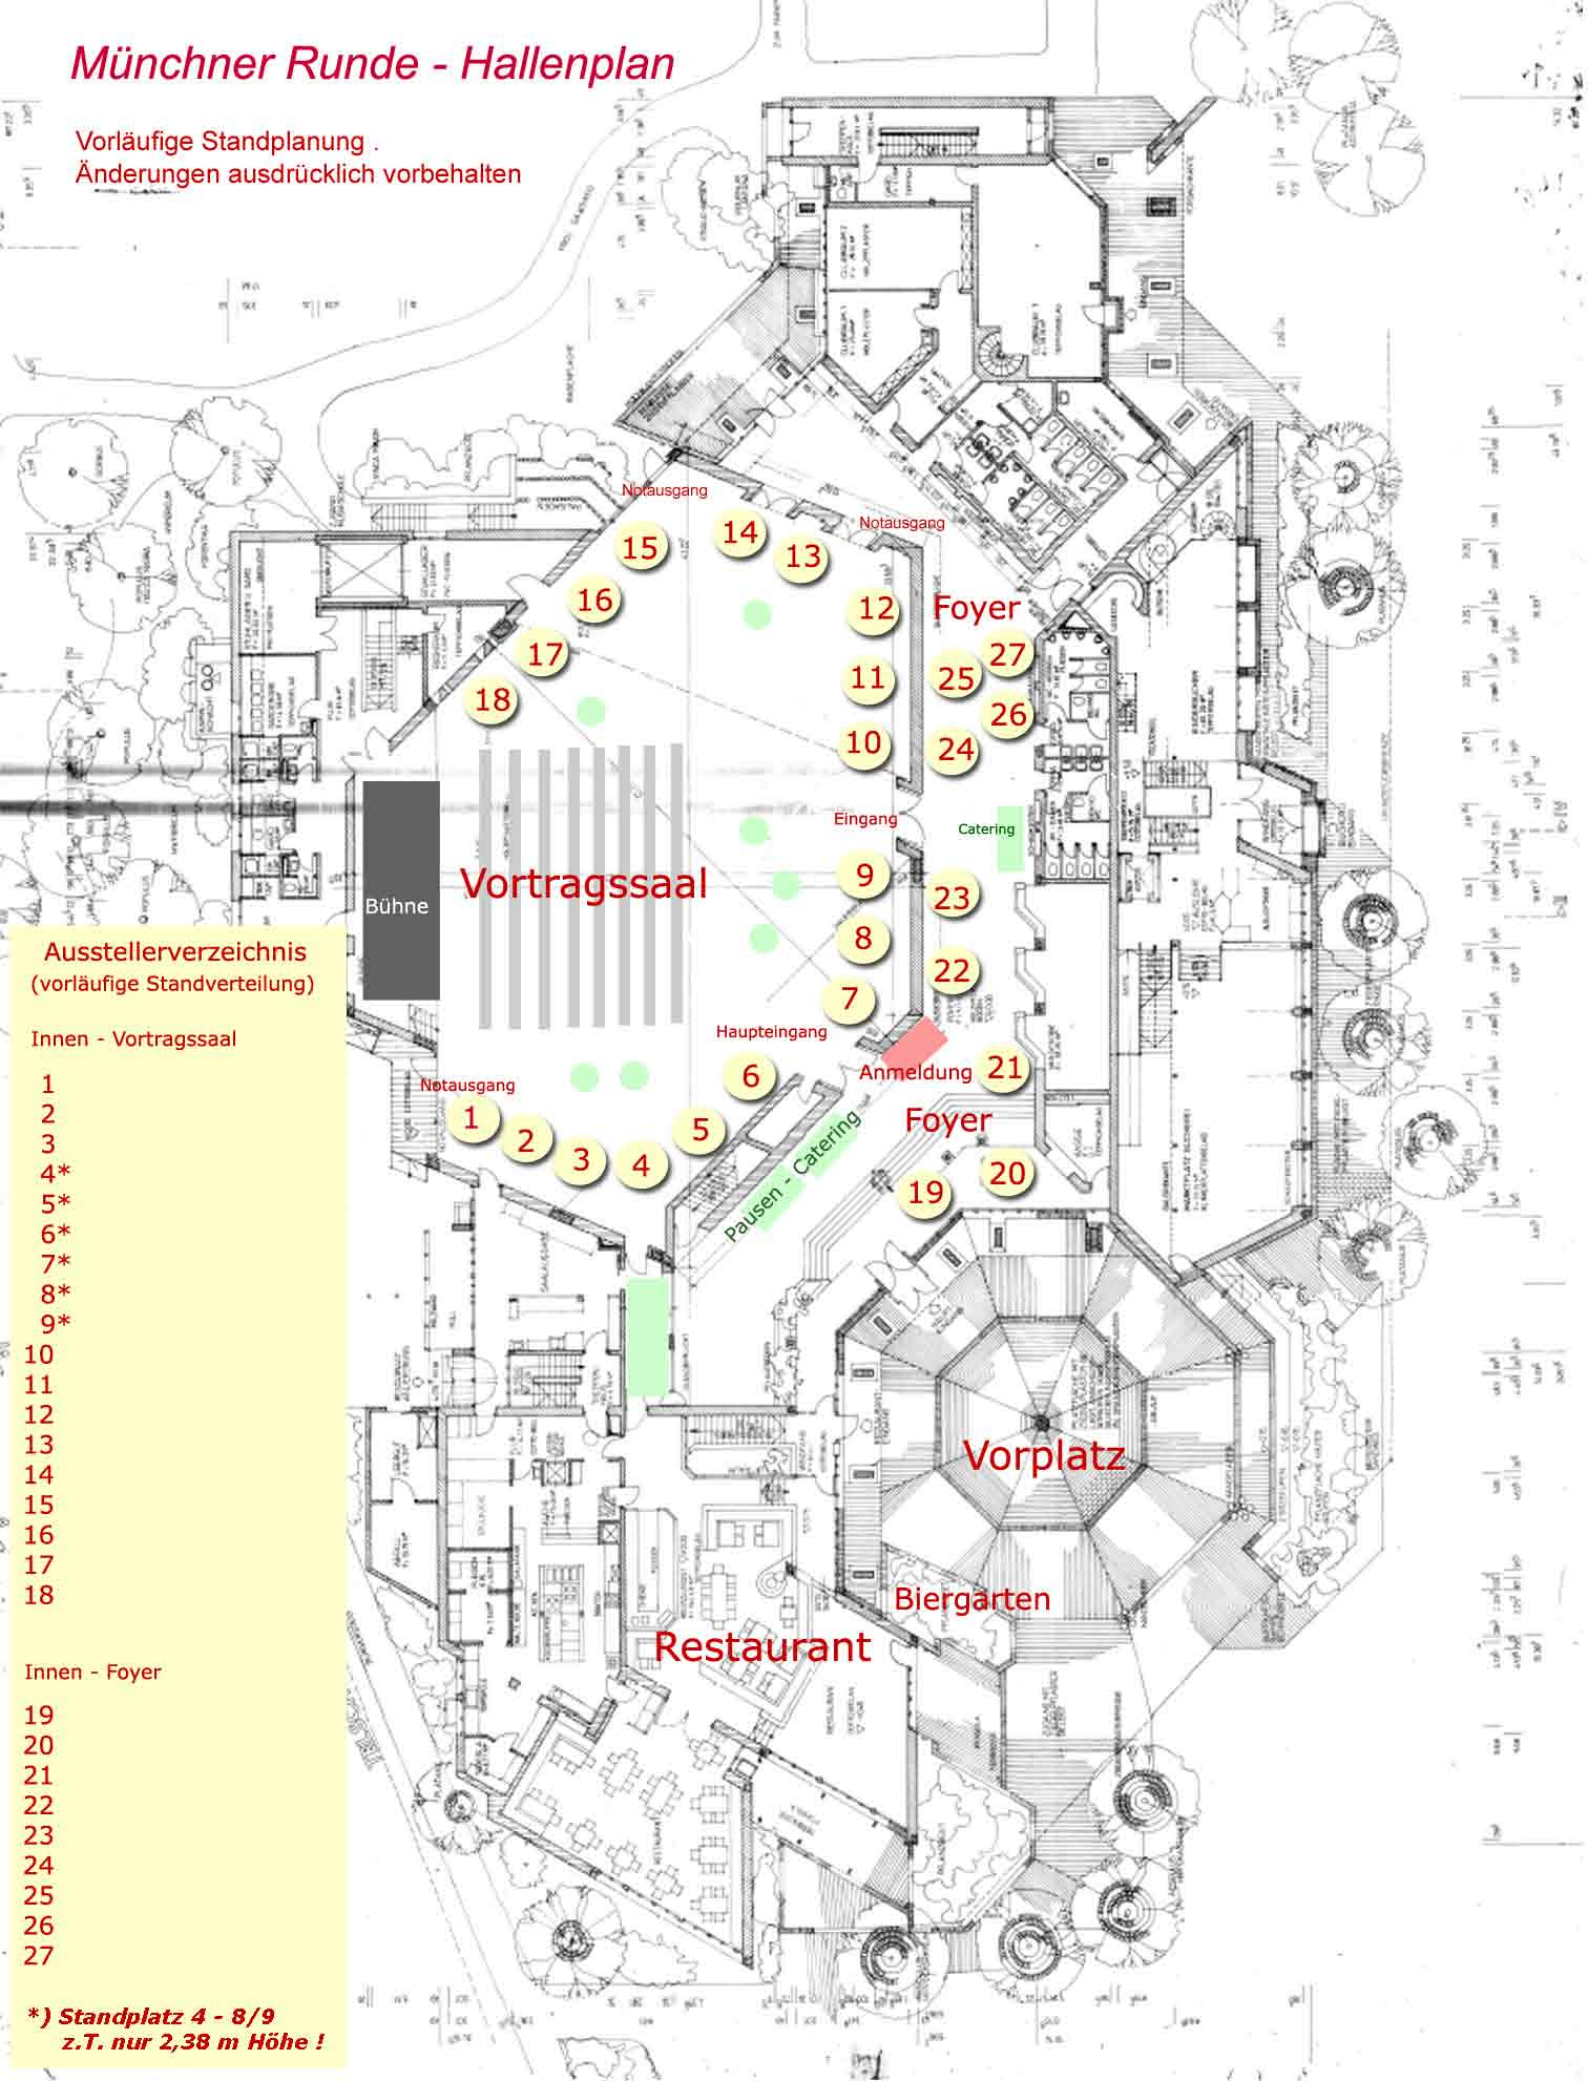

Ausstellerverzeichnis (vorläufige Standverteilung)

Innen - Vortragsaal

- 1
- 2
- 3
- 4*
- 5*
- 6*
- 7*
- 8*
- 9*
- 10
- 11
- 12
- 13
- 14
- 15
- 16
- 17
- 18

Innen - Foyer

- 19
- 20
- 21
- 22
- 23
- 24
- 25
- 26
- 27

*) Standplatz 4 - 8/9
z.T. nur 2,38 m Höhe !